
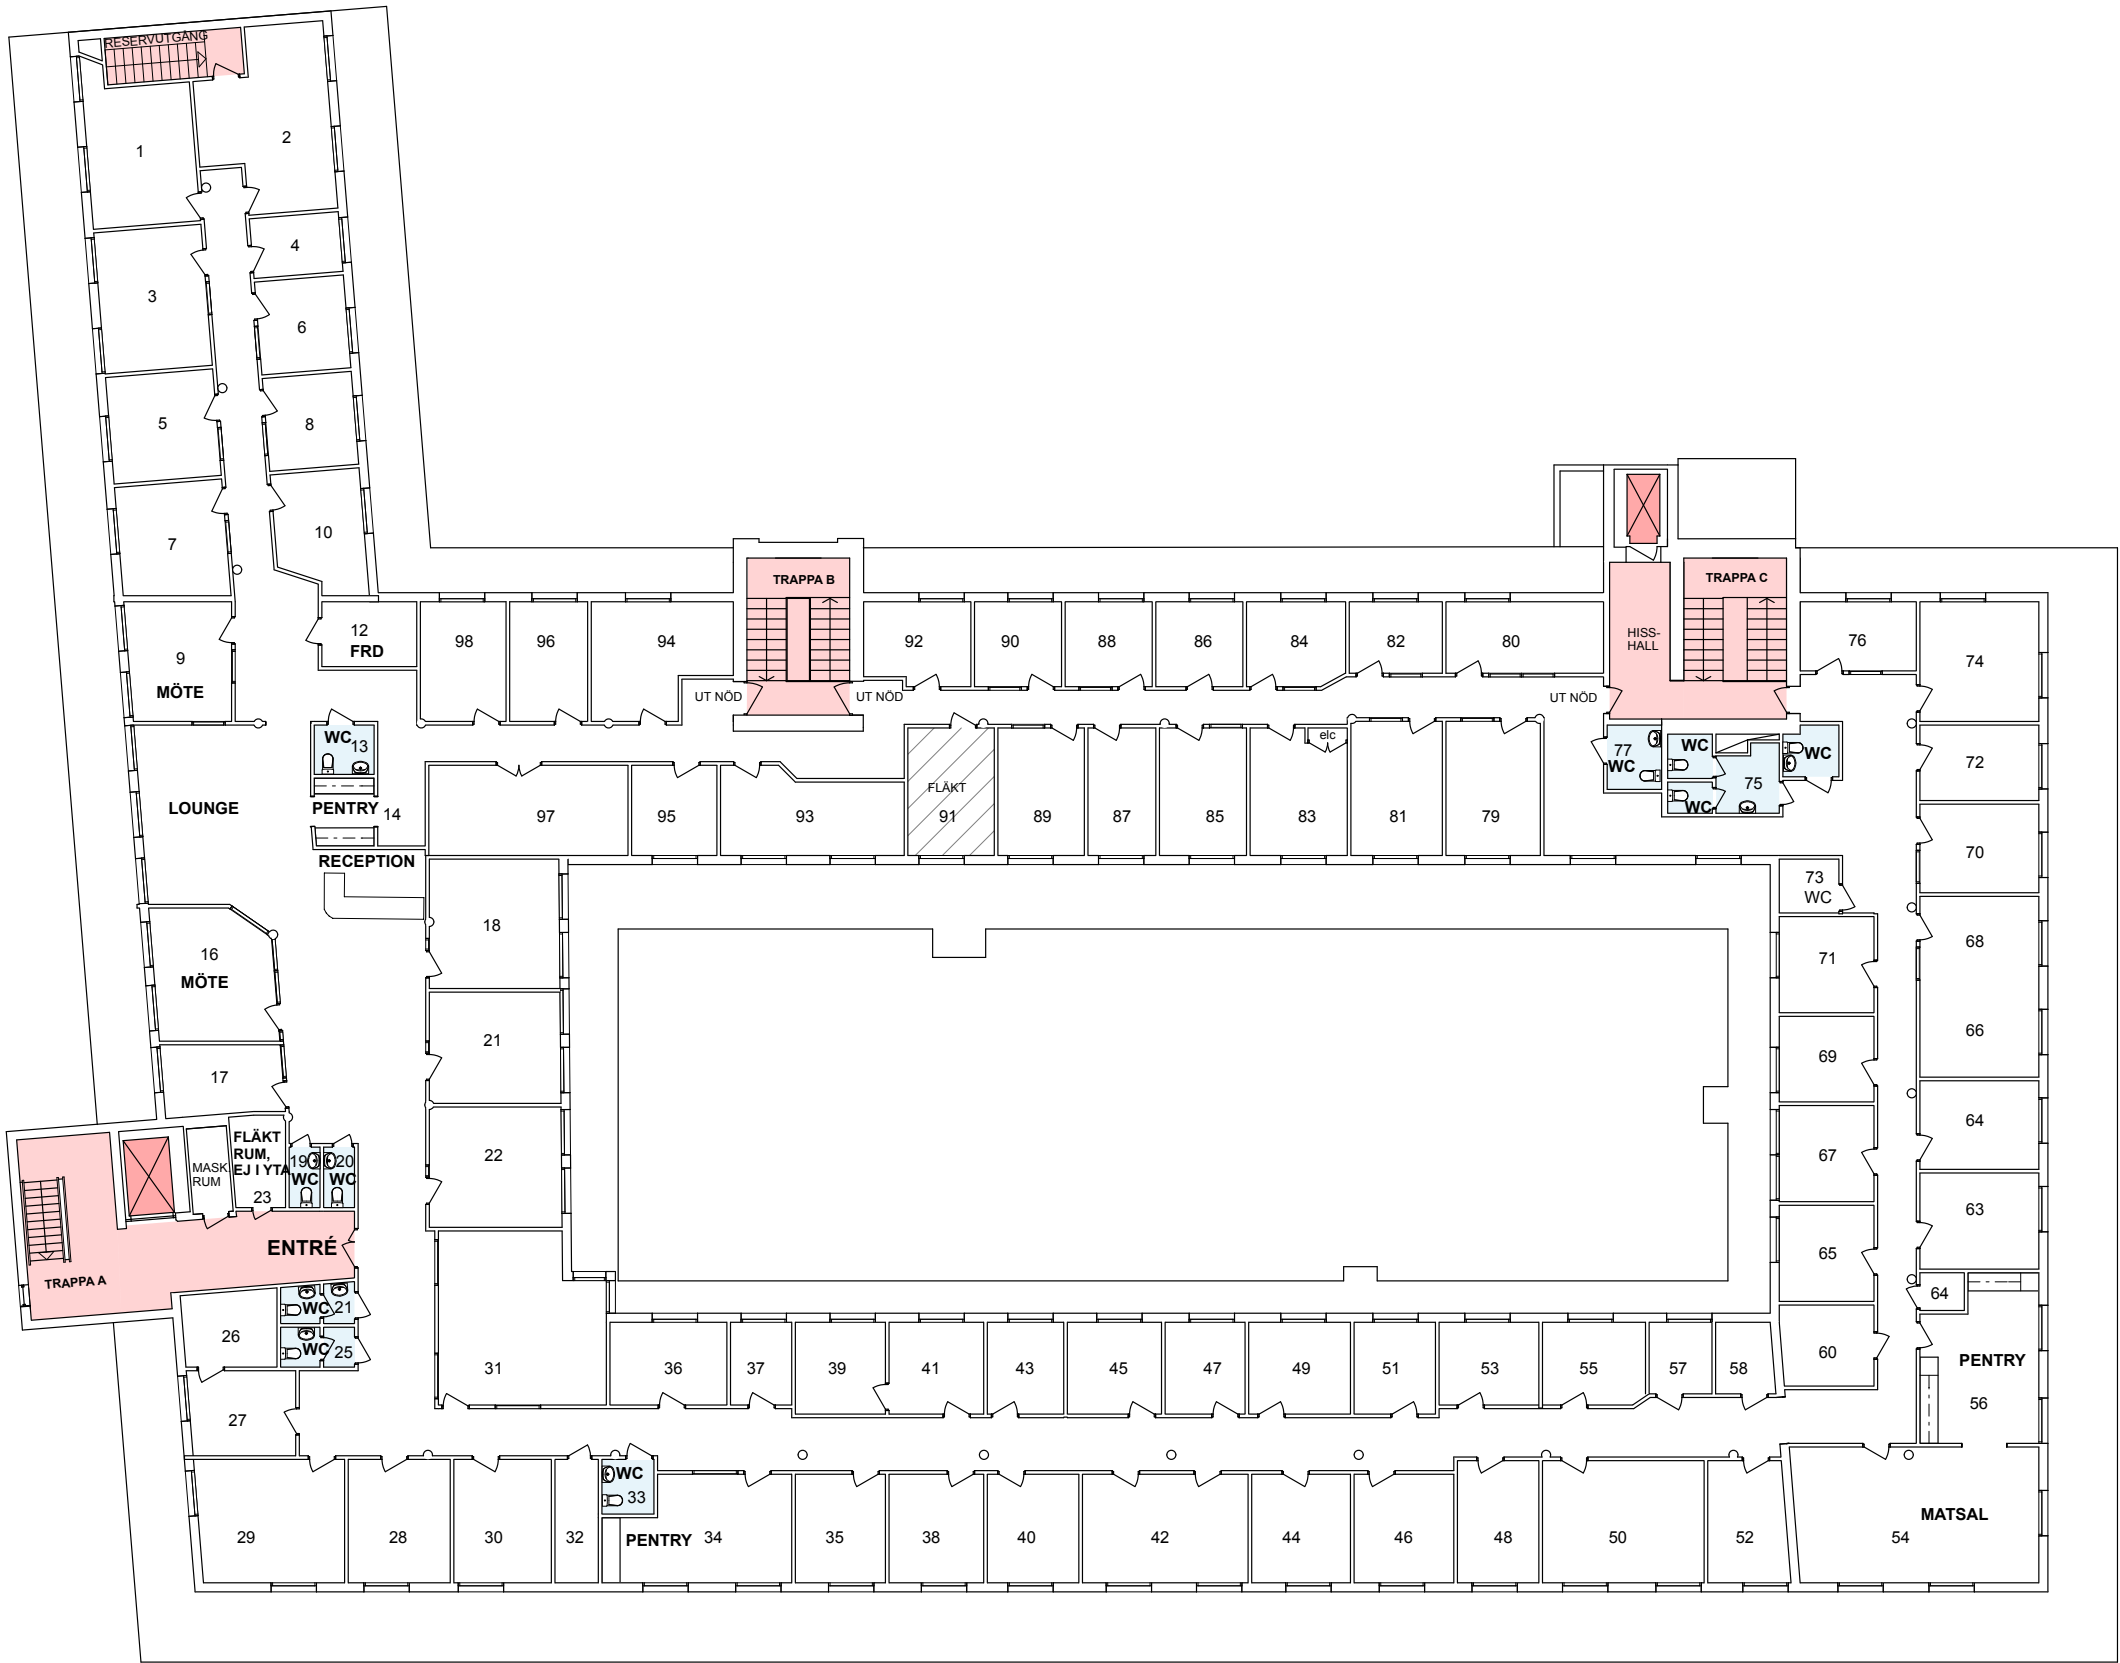


RITNING ÄR UPPRÄTTAD FRÅN
ÄLDRE RITNINGSUNDERLAG OCH
PÅ PLATS OKULÄRT INVENTERAD
VARFÖR MÄTTRIKTHET EJ
GARANTERTAS.


LOA VÅN 5 TR

ca 1.450 m² EFTER INMÄTNING
EXKL TRAPPHUS OCH SCHAFT
SAMT FLÄKTRUM.

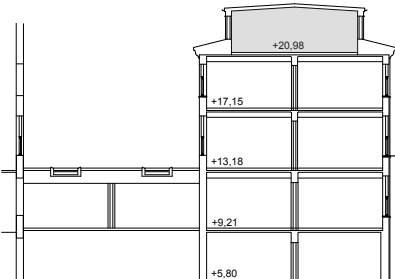

+20.00

GENOVA

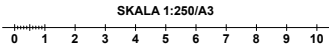

BET	ANT	ÄNDRING AVSER	DATUM	Sign.
UNDERLAGSHANDLING				
KV MAGNETEN 19 BROMMA, STOCKHOLM				
A	Megaron Arkitekter 08 411 88 90			
K				
V				
E				
UPPDRAG NR 1823		RITAD AV KA	HANDLÄGGARE	
DATUM 19-11-04		ANSVARIG PM		
VÅN 5 TR				
SKALA 1:250/A3		NUMMER A.40:3		BET