


Entré våning, plan av våning 1

SAMMANFATTNING

- SKRIVBORD: 1200X800 MM
- 42 SITTPLATSER I PAUS/FIKA
- 2 KAFFESTATIONER
- TERRASS/BALKONG - STÅD
- 52 ARBETSPLATSER
- 4 FOKUSRUM
- 1 MÖTESRUM FÖR 4 PERS
- 1 DELBART KONFERENSRUM (14 + 14)
- 1 LOUNGEYTA/ÖPPEN MÖTESYTA
- PRINTERRUM/FÖRRÅD
- RECEPTION + VÄNTYTA/ LOUNGE
- 4 ST TOALETTER VARAV 2 RWC

FÖRKLARINGAR

- PAUS/FIKA/KAFFE
- ARBETS-/PROJEKTPLATSER
- RECEPTION/PRINTERRUM
- MÖTESYTOR
- FOKUSRUM
- TOALETTER/STÅD

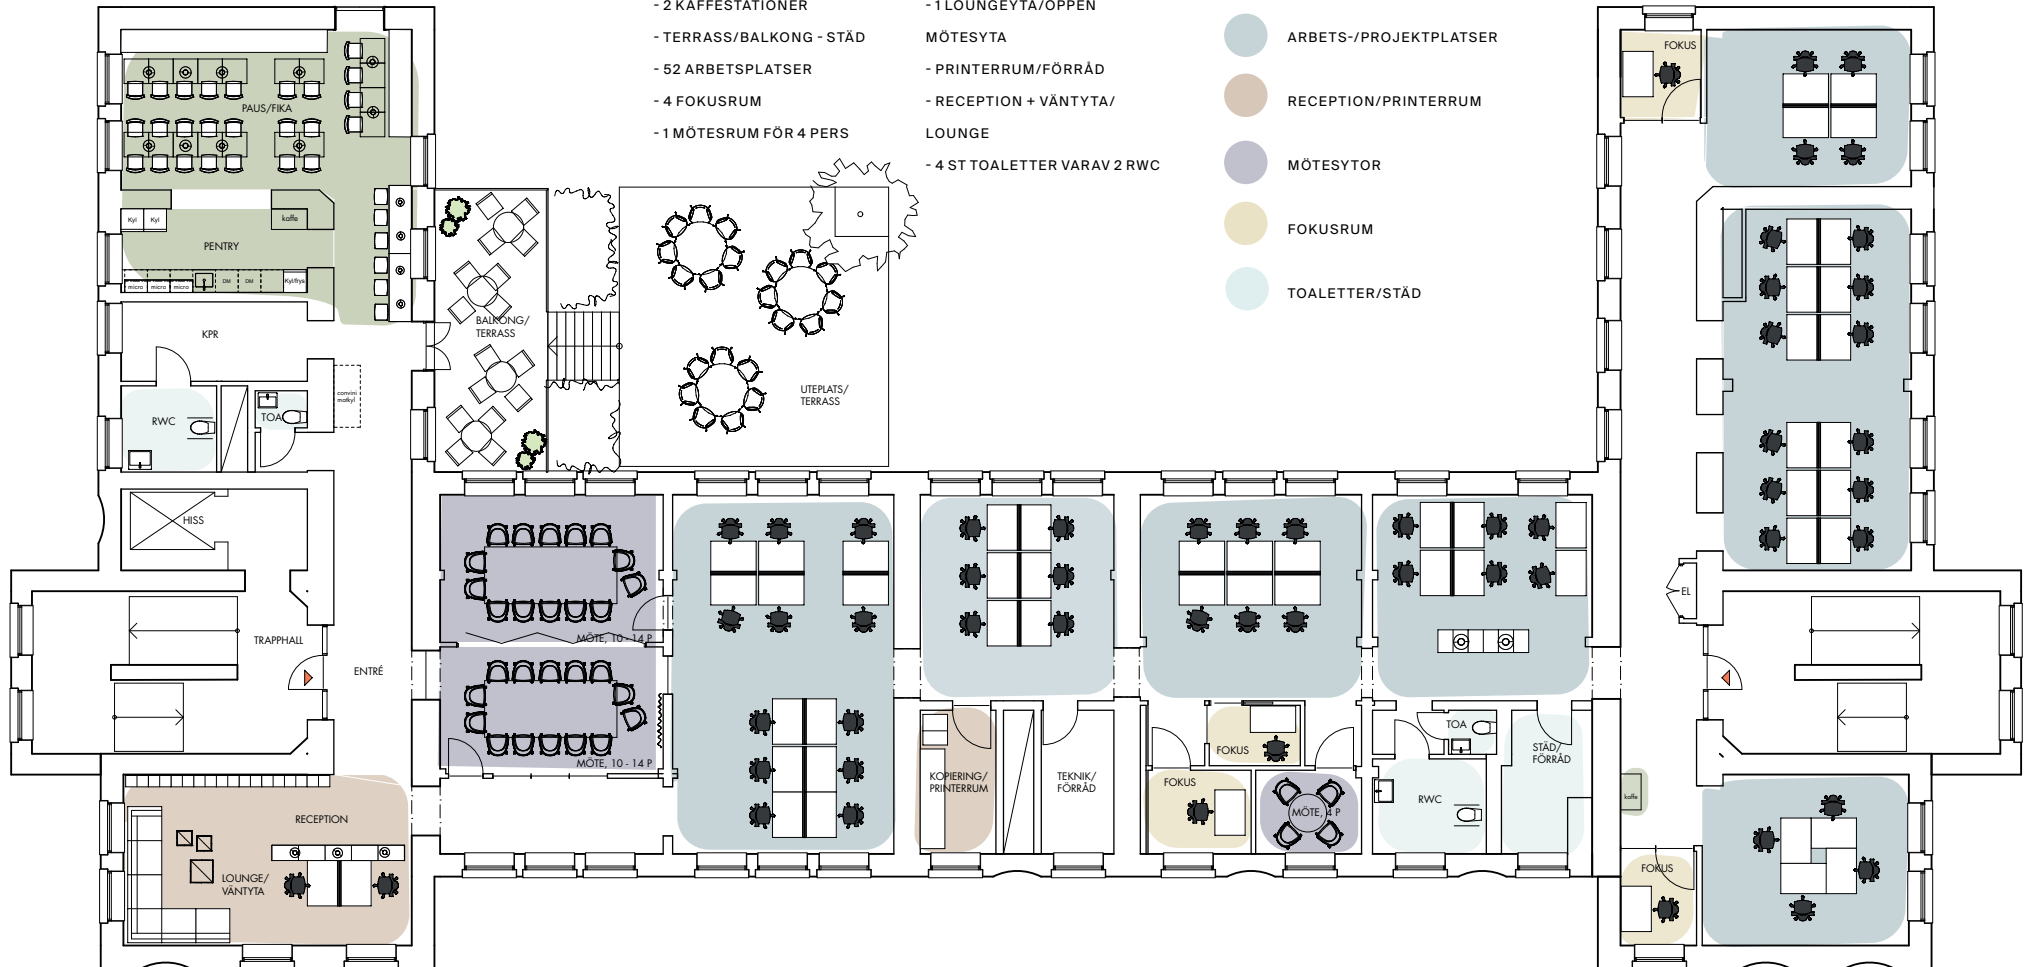


Plan av våning 2

SAMMANFATTNING

- SKRIVBORD: 1200X800 MM
- 42 SITTPLATSER I PAUS/FIKA
- 2 KAFFESTATIONER
- BALKONG
- STÄD
- 56 ARBETSPLATSER
- 6 FOKUSRUM
- 2 MÖTESRUM FÖR 6 PERS
- PRINTERRUM/FÖRRÅD
- 4 ST TOALETTER VARAV 1 RWC

FÖRKLARINGAR

- PAUS/FIKA/KAFFE
- ARBETS-/PROJEKTPLATSER
- RECEPTION/PRINTERRUM
- MÖTESYTOR
- FOKUSRUM
- TOALETTER/STÄD

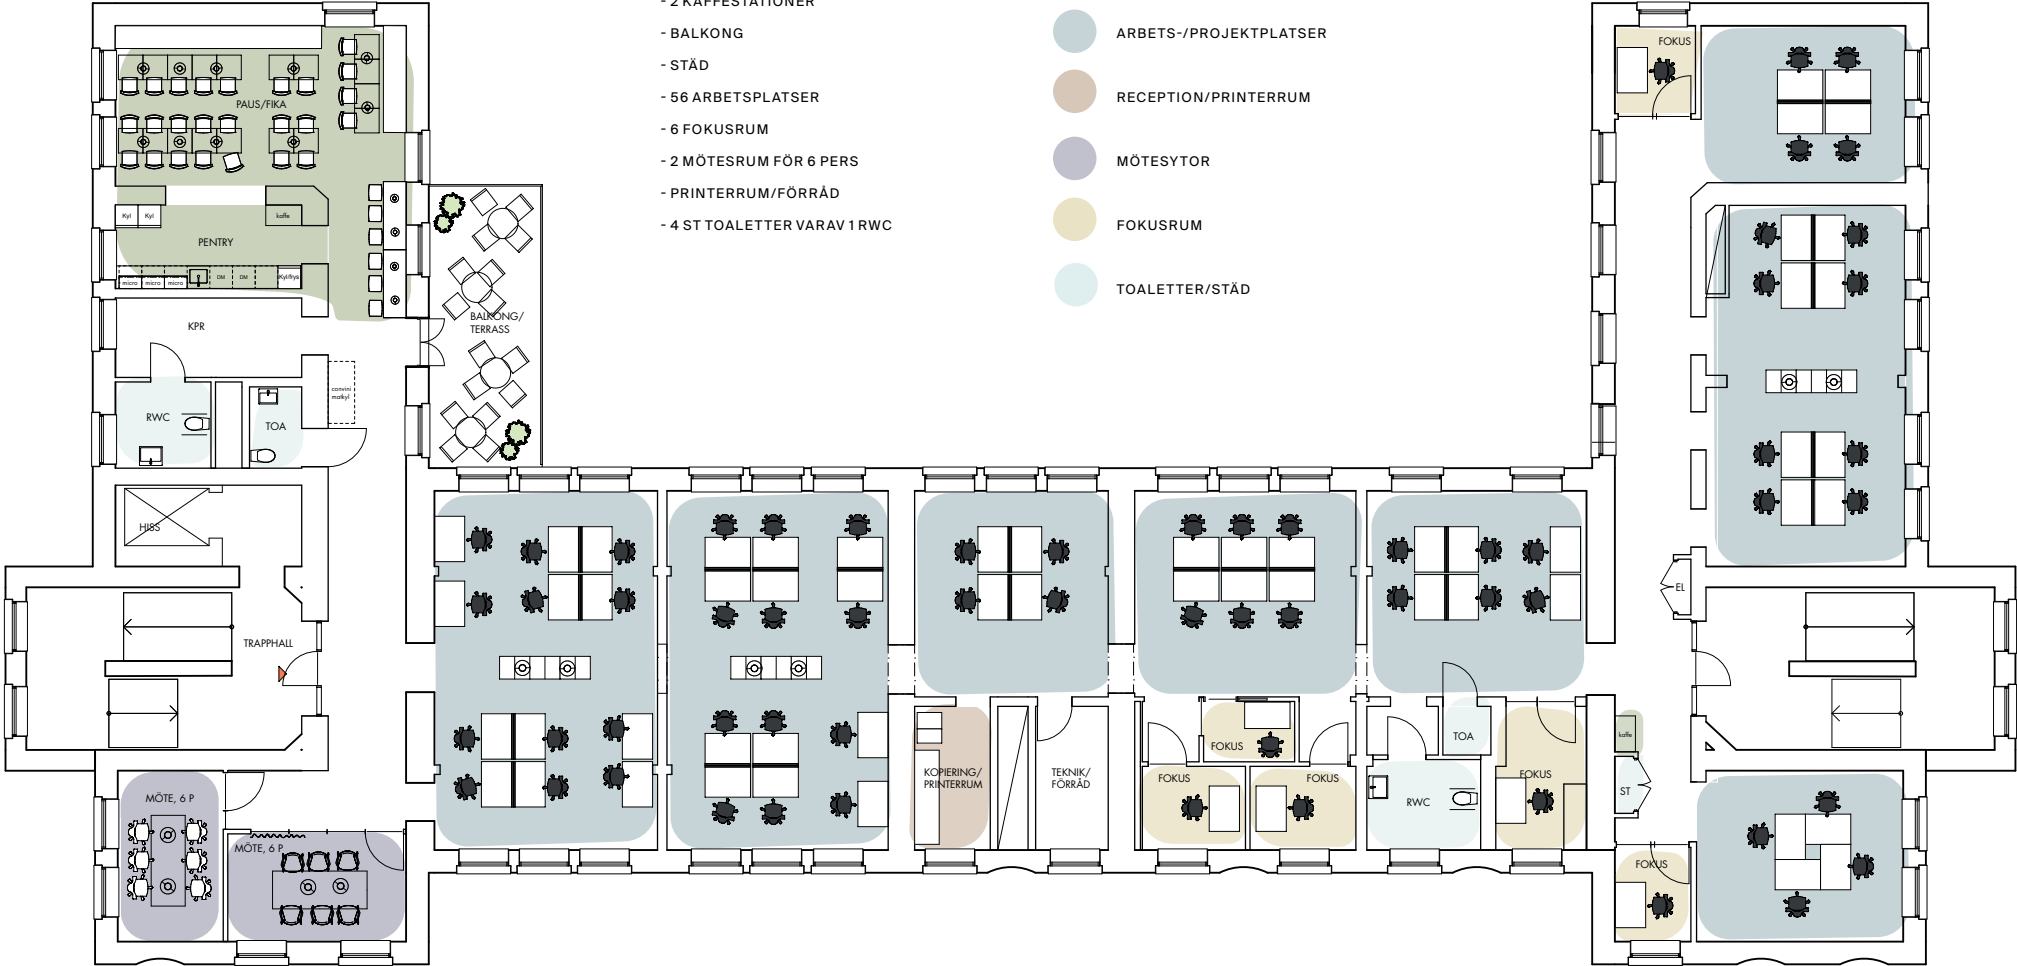


Plan av våning 3

SAMMANFATTNING

- SKRIVBORD: 1200X800 MM
- 42 SITTPLATSER I PAUS/FIKA
- 2 KAFFESTATIONER
- BALKONG
- STÄD
- 54 ARBETSPLATSER
- 5 FOKUSRUM
- 1 MÖTESRUM FÖR 4 PERS
- 1 MÖTESRUM FÖR 6 PERS
- 1 VILRUM/MÖTESRUM, 4 PERS
- 1 KONFERENSNUM FÖR 10 PERS
- PRINTERRUM/FÖRRÄD
- 4 ST TOALETTER VARAV 1 RWC

FÖRKLARINGAR

- PAUS/FIKA/KAFFE
- ARBETS-/PROJEKTPLATSER
- RECEPTION/PRINTERRUM
- MÖTESYTOR
- FOKUSRUM
- TOALETTER/STÄD
- SAMTAL/VILRUM

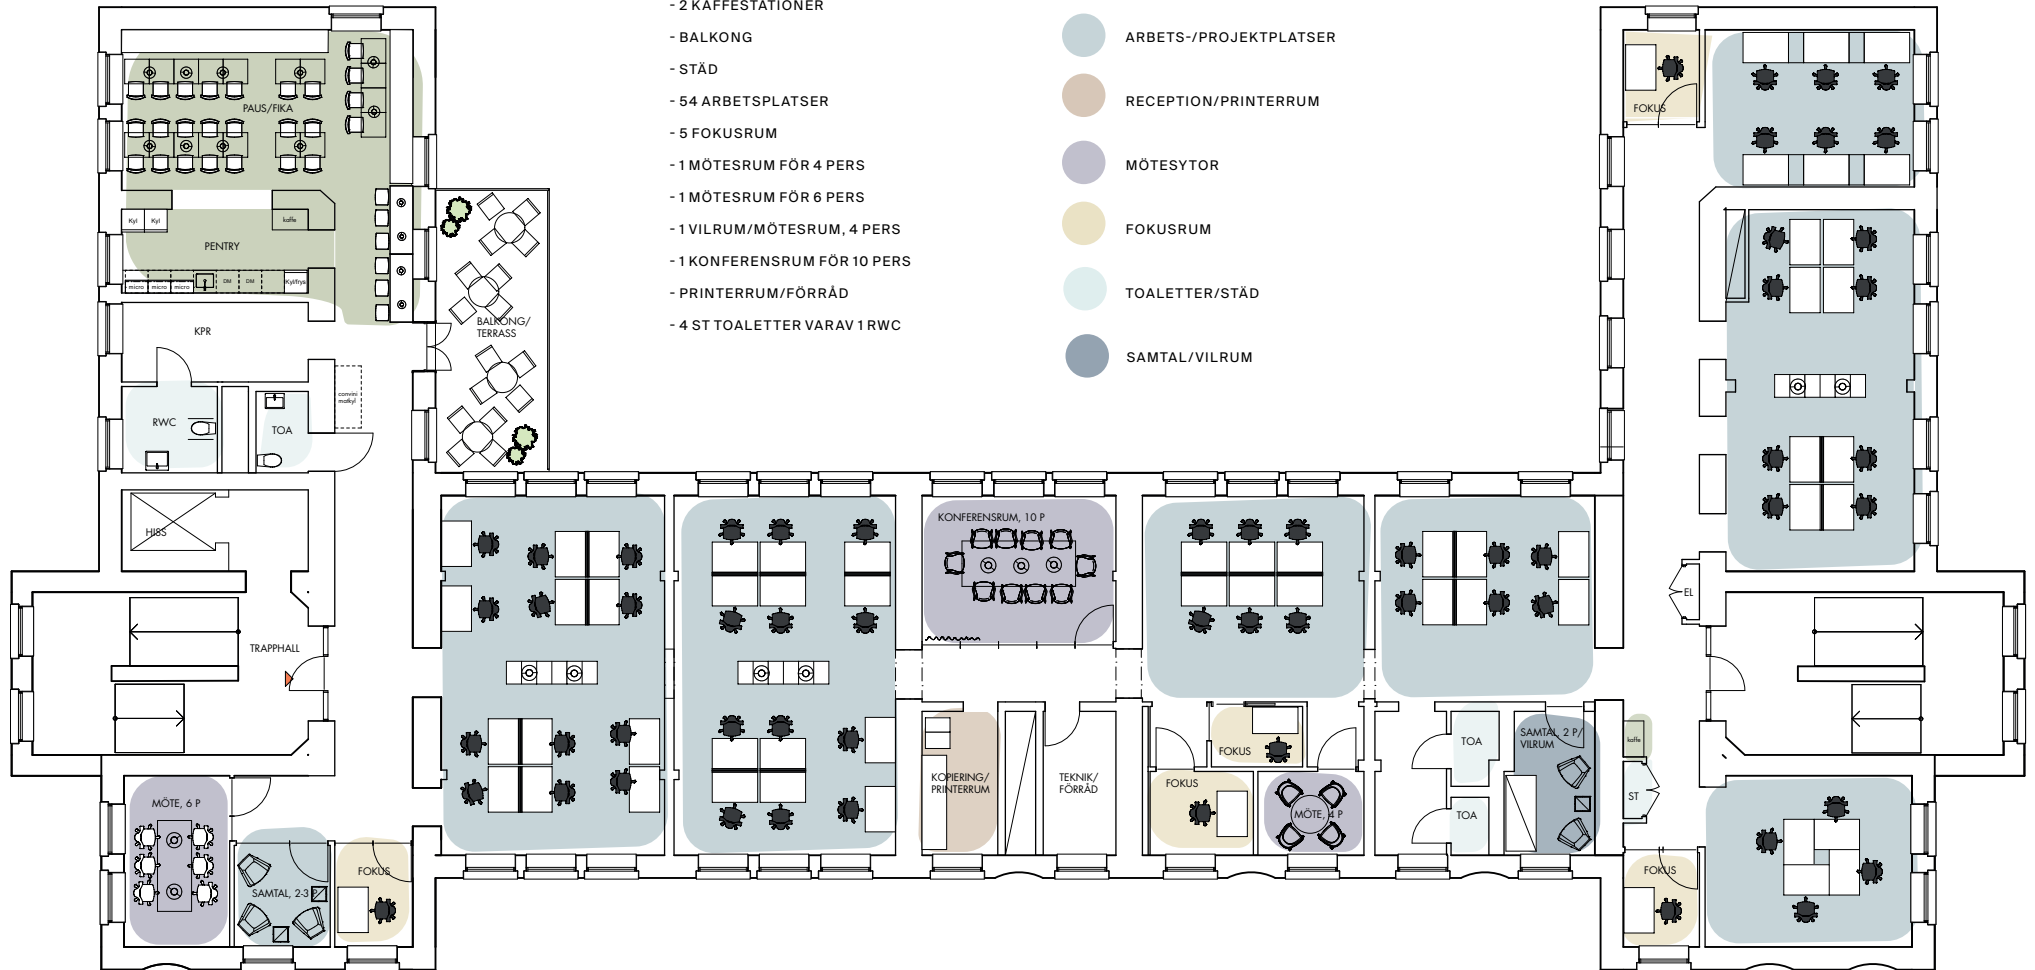

Plan av våning 4

SAMMANFATTNING

- SKRIVBORD: 1200X800 MM
- 42 SITTPLATSER I PAUS/FIKA
- 2 KAFFESTATIONER
- BALKONG
- STÄD
- 52 ARBETSPLATSER
- 4 FOKUSRUM
- 1 MÖTESRUM FÖR 6 PERS
- 1 MÖTESRUM FÖR 4 PERS
- 1 LOUNGEYTA/ÖPPEN MÖTESYTA
- 1 YTA FÖR PINGISBORD
- PRINTERRUM/FÖRRÅD
- 4 ST TOALETTER VARAV 1 RWC

FÖRKLARINGAR

- PAUS/FIKA/KAFFE
- ARBETS-/PROJEKTPLATSER
- RECEPTION/PRINTERRUM
- MÖTESYTOR
- FOKUSRUM
- TOALETTER/STÄD
- LOUNGE/PINGIS

