


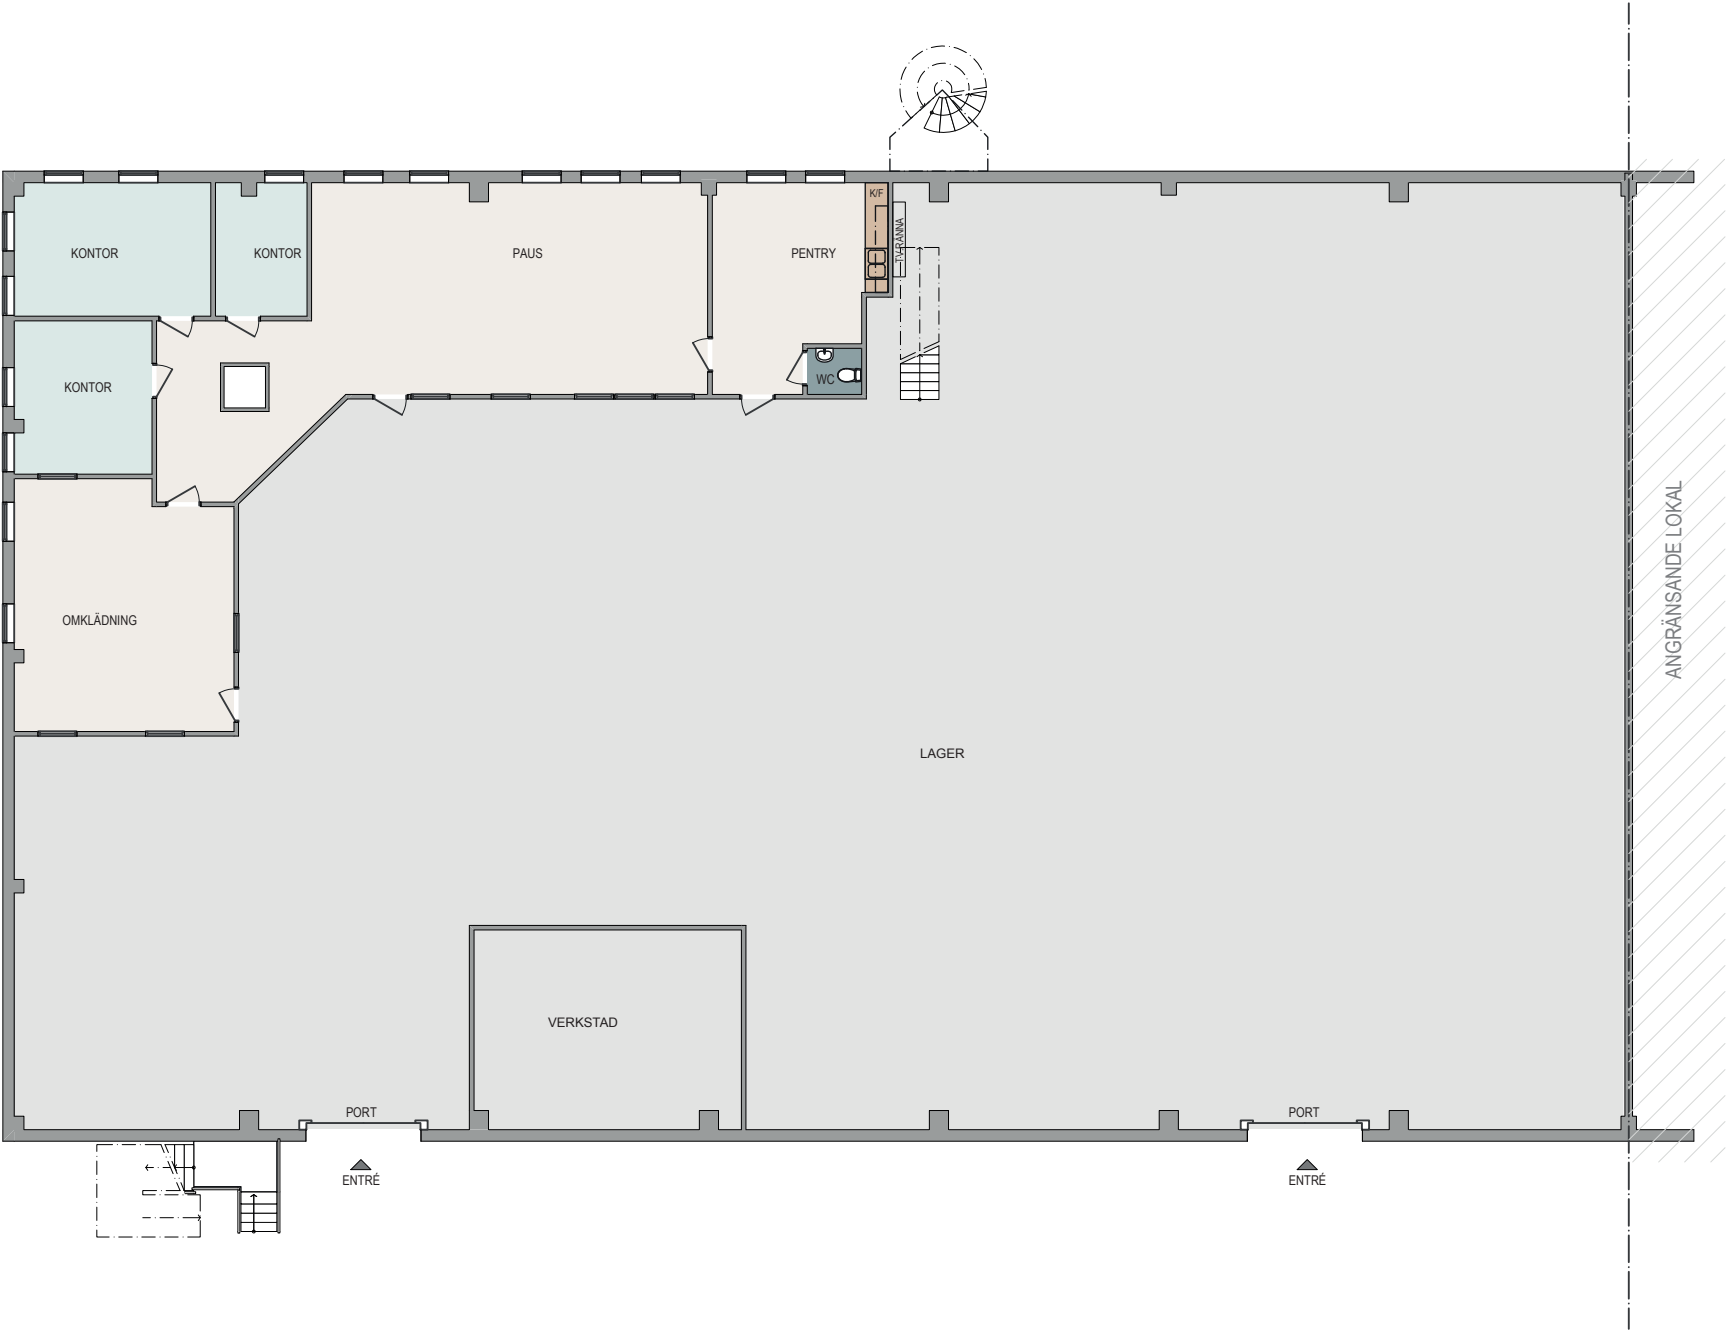

- PENTRY/PAUS/ KOPIERING
- WC/DUSCH/STÄD
- KONTORSRUM
- MÖTE / KONFERENS
- PENTRYUPPSTÄLLNING
- LAGER

Verkstad och kontor - Plan 2, entréplan
Norrtälje - Kv Jungfrun 3

Lokal 7161-5002

GENOVA

SKALA 1:200

0125101520

METER