

ALTERNATIV PLANLÖSNING



Lokal 1 - ca 650 kvm

Lokal 2 - ca 800 kvm


RITNING ÄR UPPRÄTTAD FRÅN
ÄLDRE RITNINGSUNDERLAG OCH
PÅ PLATS OKULÄRT INVENTERAD
VARFÖR MÄTTRIKTHET EJ
GARANTERTAS.

LOA VÅN 5 TR

ca 1.450 m² EFTER INMÄTNING
EXKL TRAPPHUS OCH SCHAKT
SAMT FLÄKTRUM.

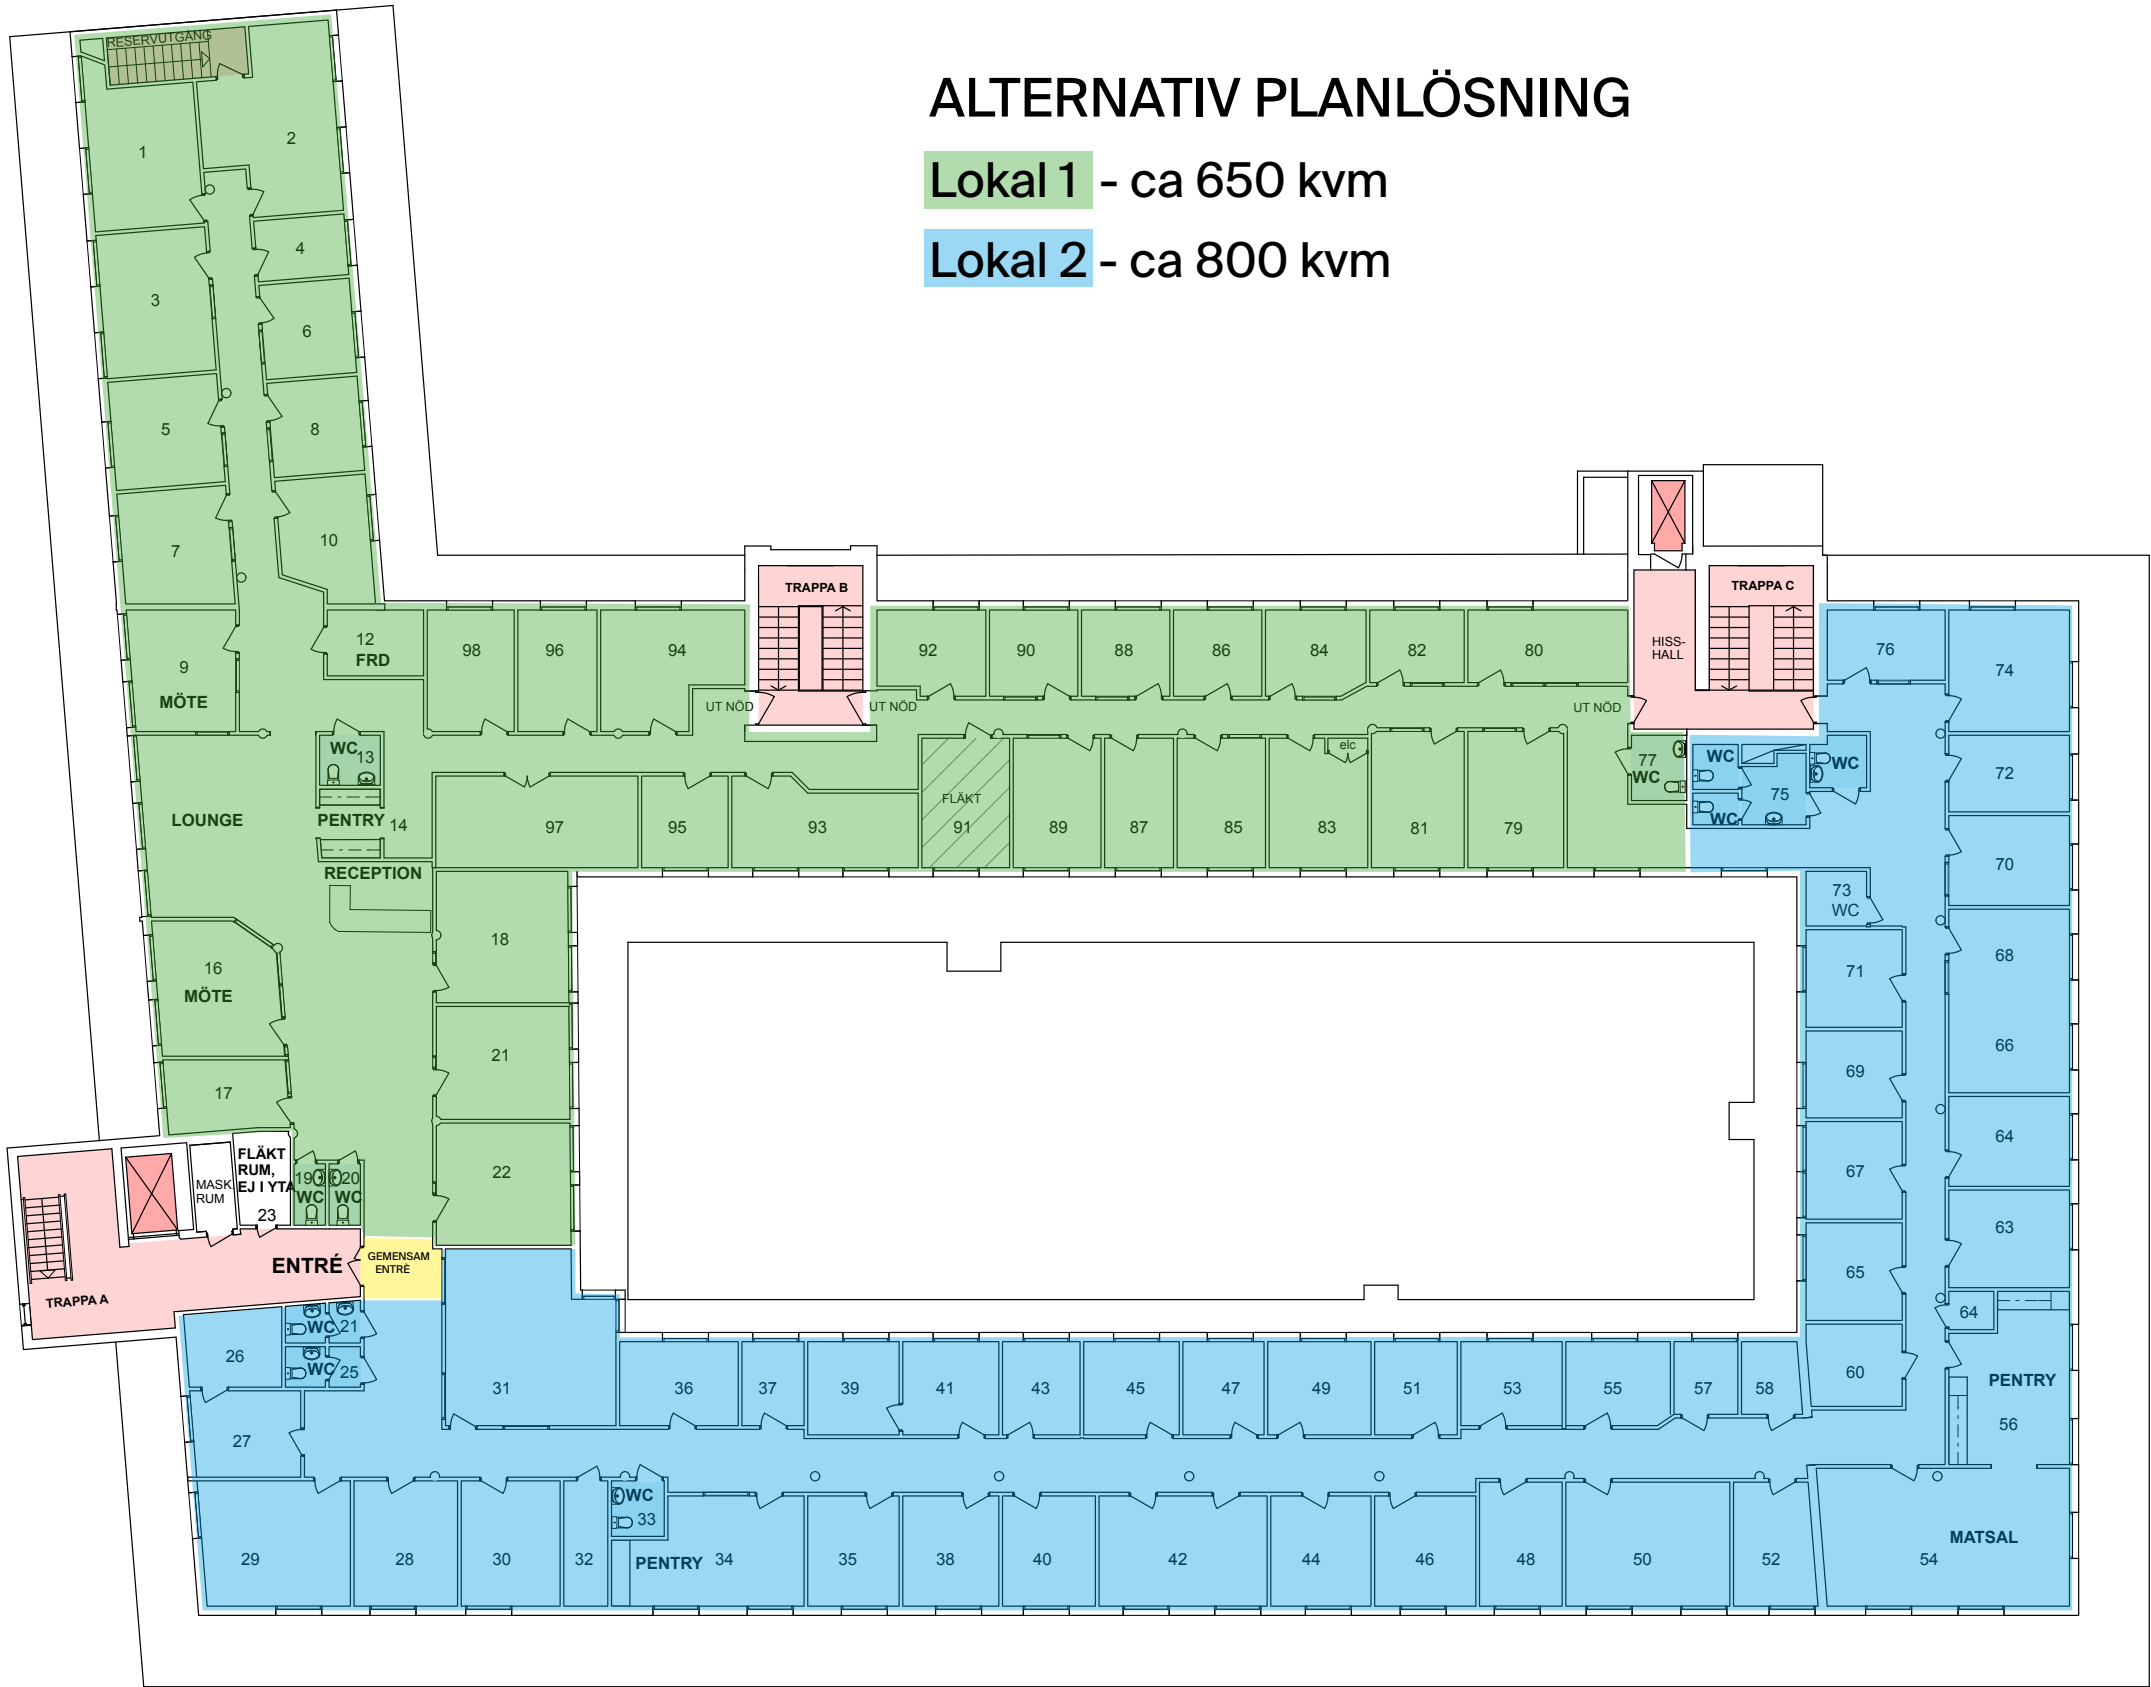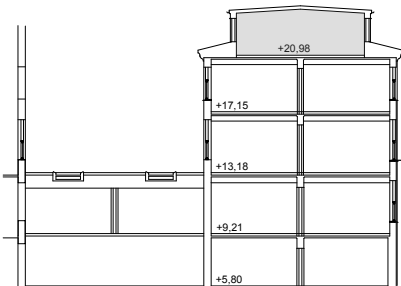

GENOVA

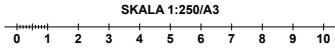

BET	ANT	ÄNDRING AV/SE	DATUM	Sign.
UNDERLAGSHANDLING				
KV MAGNETEN 19 BROMMA, STOCKHOLM				
A	Megaron Arkitektter 08 411 88 90			
K				
V				
E				
UPPDRAG NR	RITAD AV		HANDLÄGGARE	
1823	KA			
DATUM	ANSVARIG			
19-11-04	PM			
VÅN 5 TR				
SKALA		NUMMER		BET
1:250/A3		A.40:3		